




南立面図 S-1:200

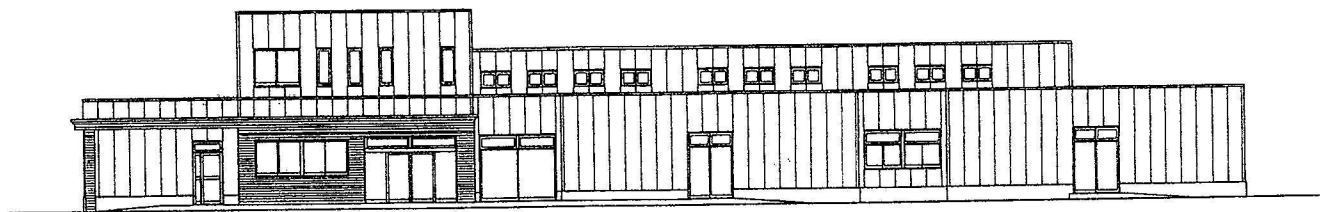

東立面図 S-1:200

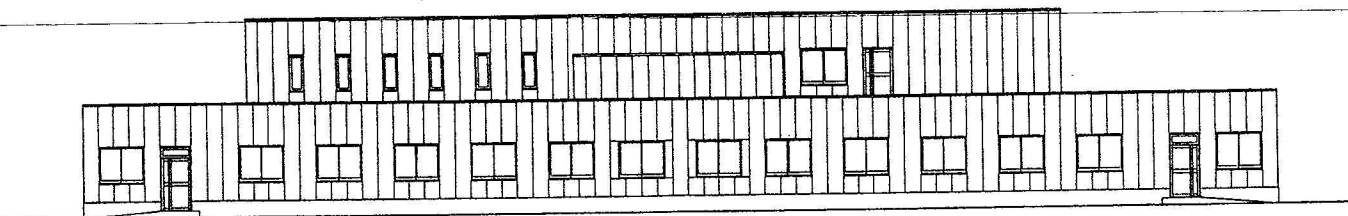

北立面図 S-1:200

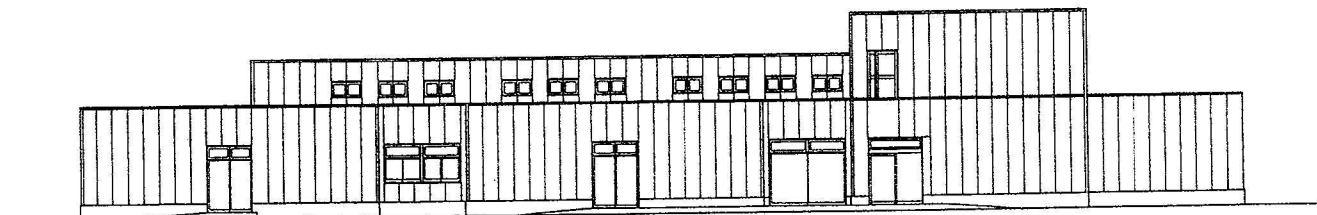

西立面図 S-1:200

杉山寮新施設計画

ゆー空間建築事務所

一級建築士登録 第320493号 中 村民 雄

DRAWN

CHECKED

CHIEF

251111



DATE

1/200

SCALE

立面図

04

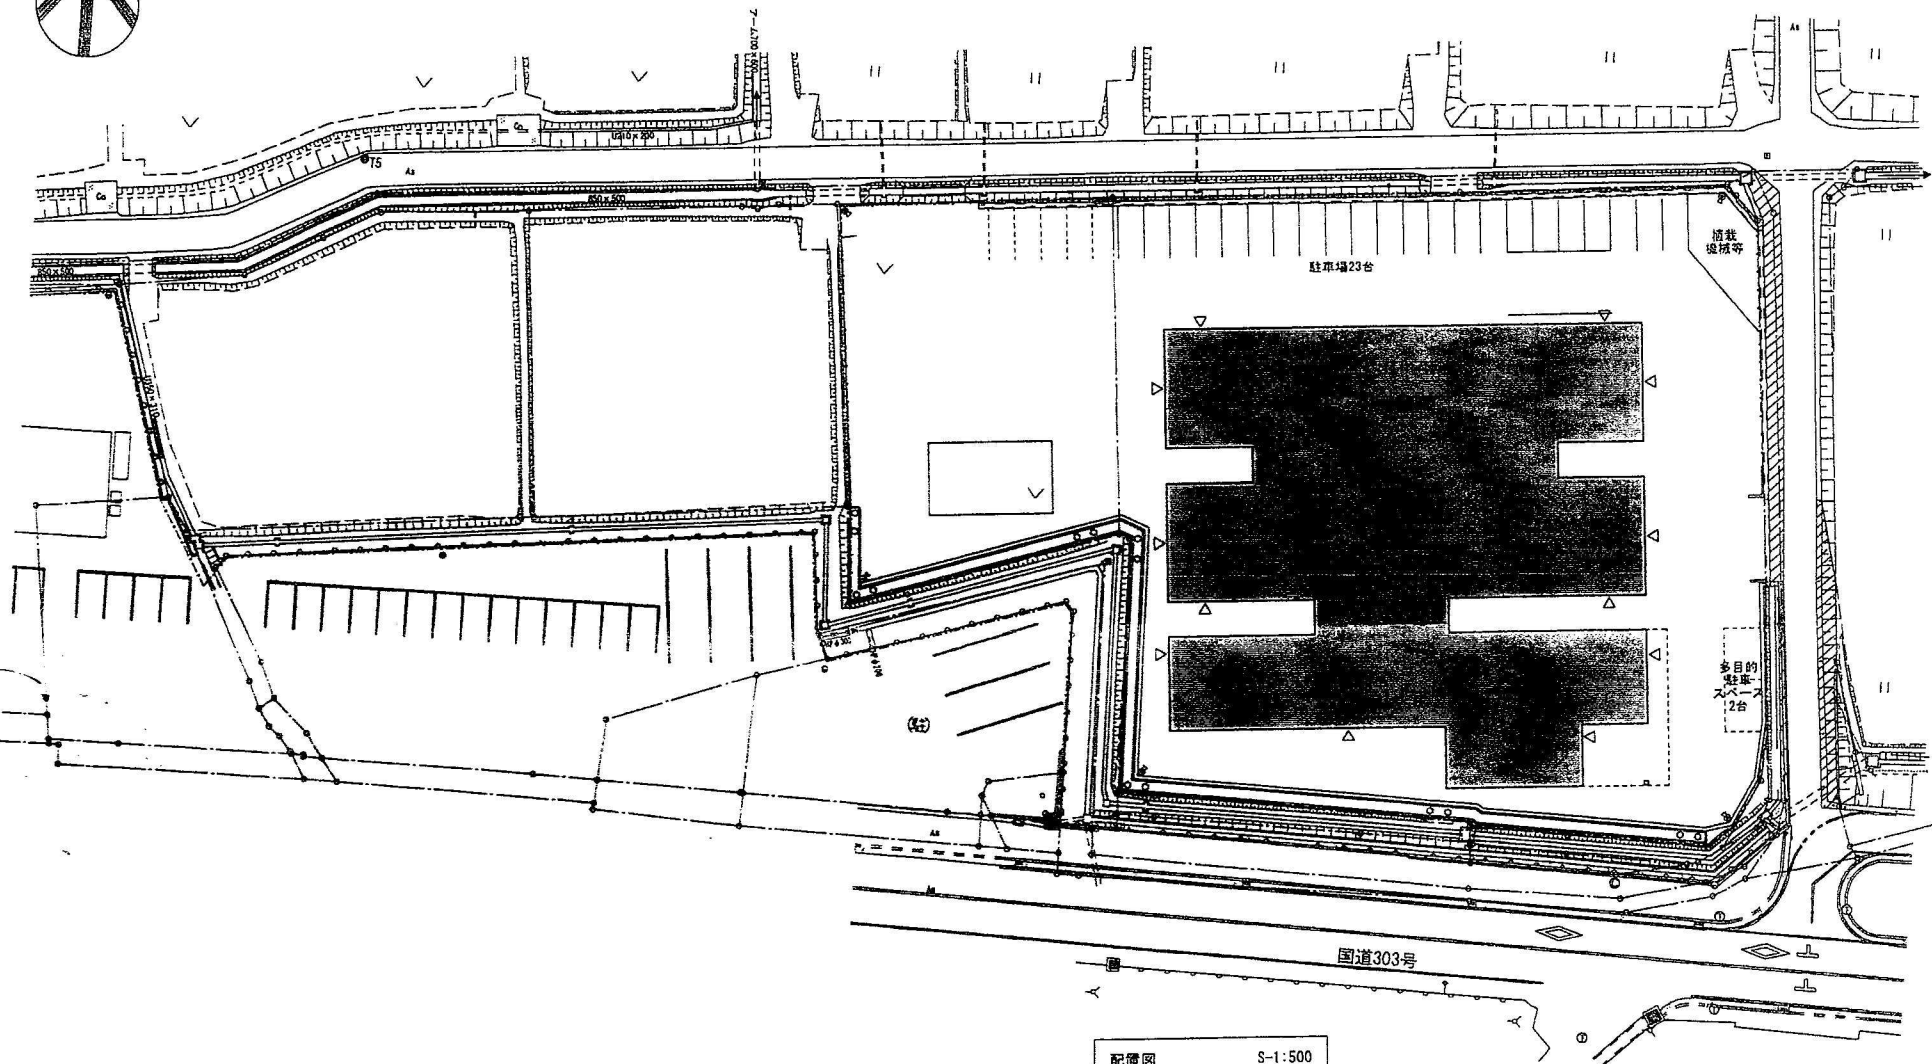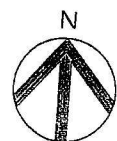

配置図 S-1:500

杉山寮新施設計画

ゆー空間建築事務所

一級建築士登録 第320493号 中 村民 雄

DRAWN

CHECKED

CHIEF

251111


DATE

1/500

SCALE

配置図

03

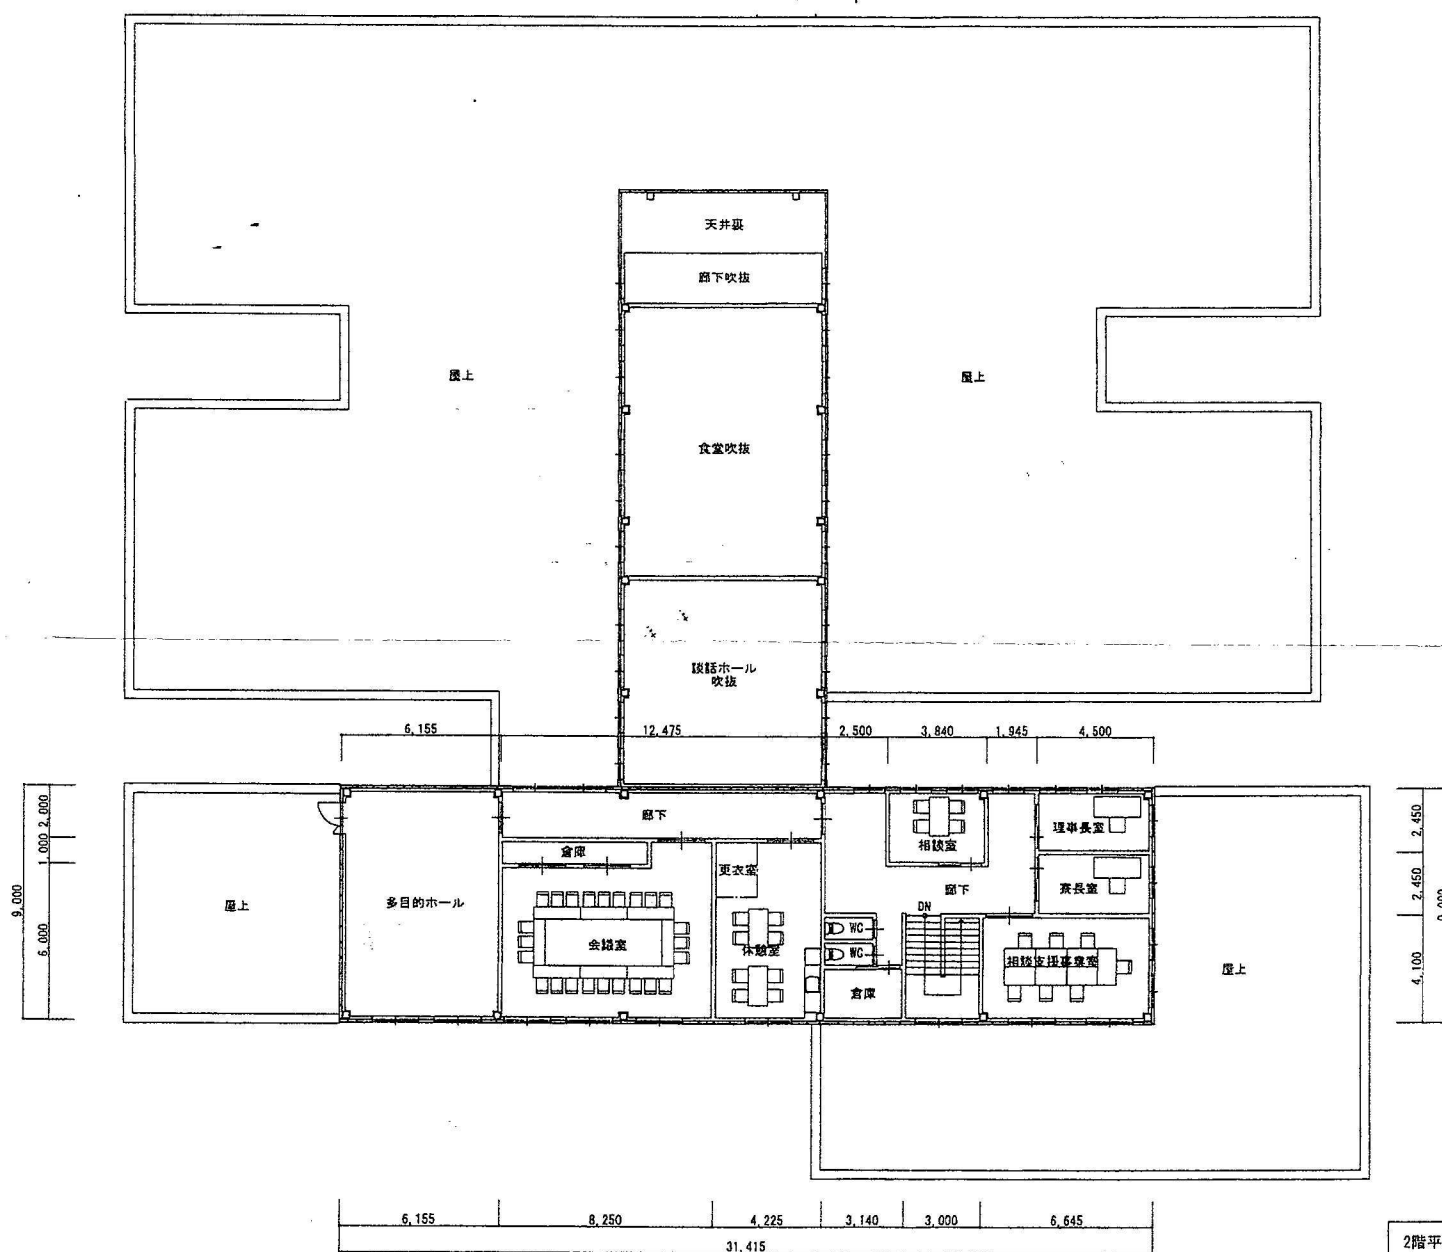

2階平面図 S-1:200

杉山 賢新施設計画

ゆー空間建築事務所

一級建築士登録 第320493号 中 村 民 雄

DROWN

CHECKED


CHIEF

251111

1/200

2階平面図

02

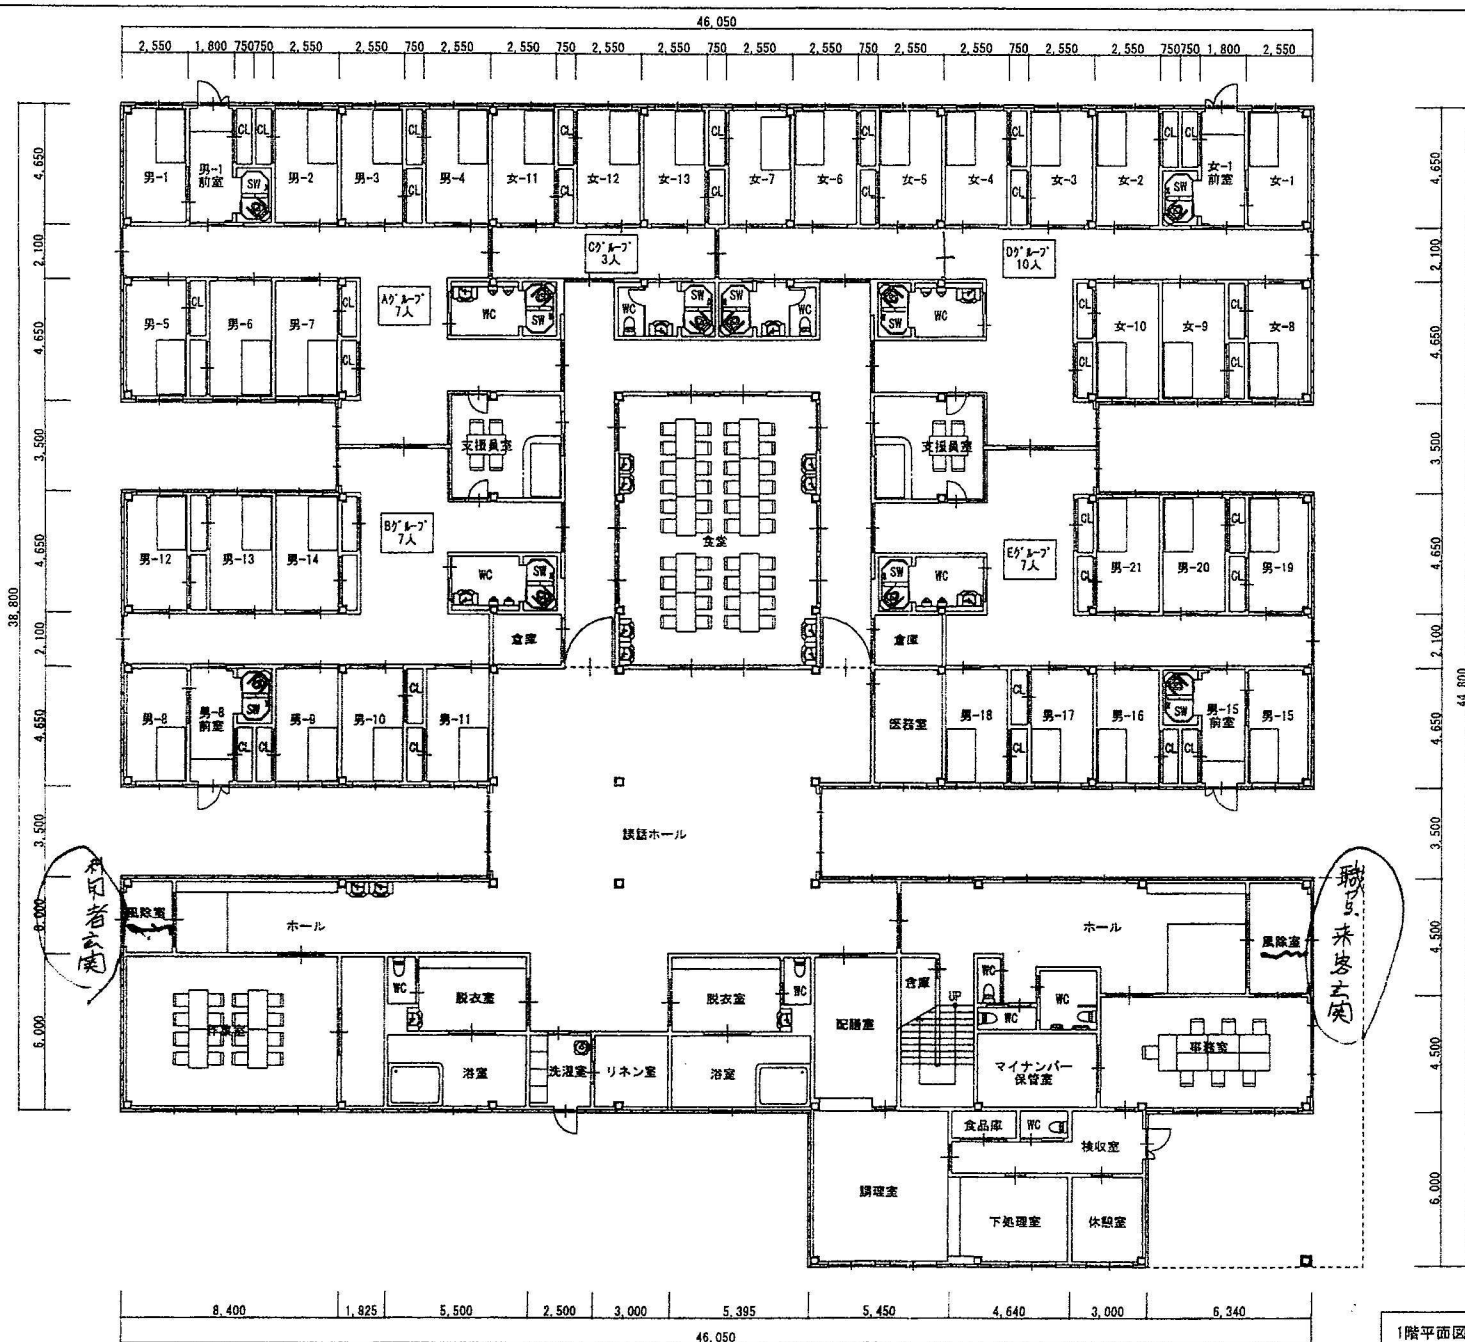

1階平面図 S-1:200

杉山寮新施設計画

ゆー空間建築事務所

一級建築士登録 第320493号 中 村 民 雄

DROWN

ED

CHIEF

251111

1/200

1階平面図

01

面積表			
建築面積	1,726.69 m ²	522.32 坪	
1層床面積	1,691.14 m ²	511.57 坪	
2層床面積	282.74 m ²	85.52 坪	
延床面積	1,973.88 m ²	597.09 坪	

